
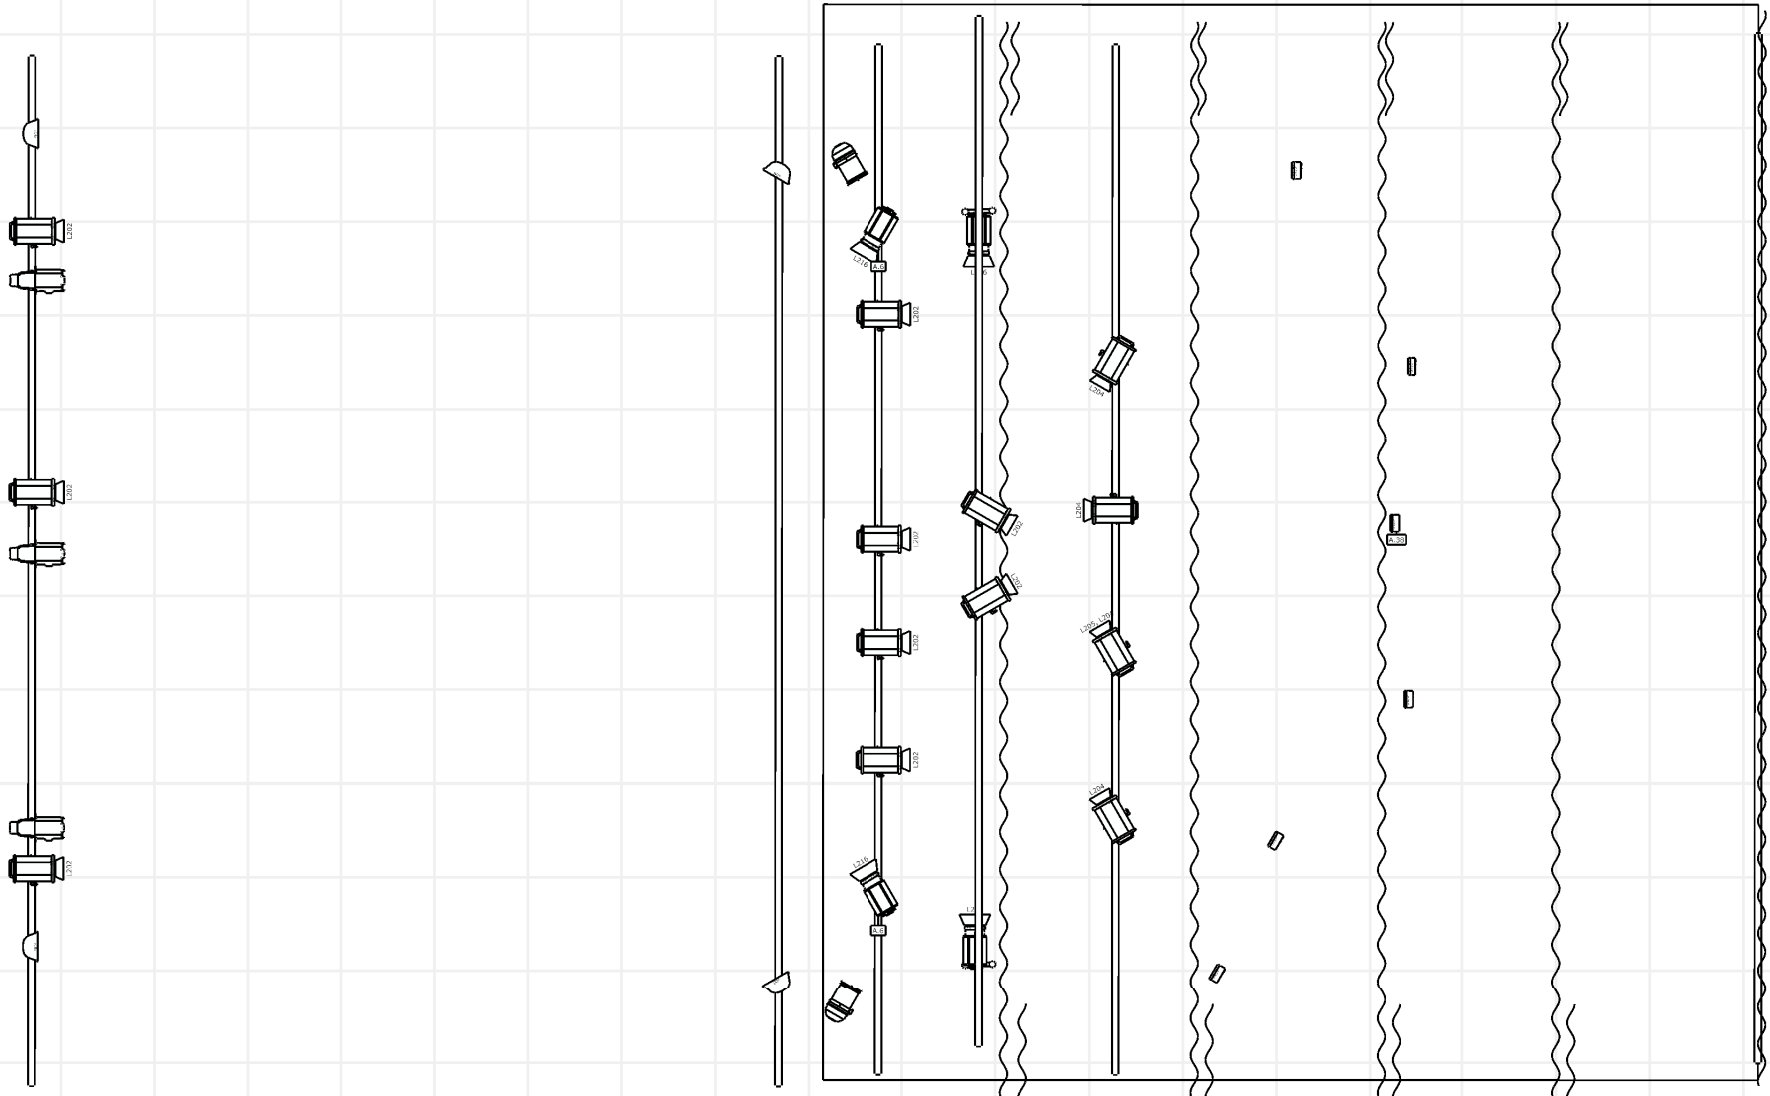


Plano generico

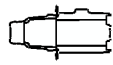

Scale: 1:81,2:

Symbol key

- | | | | | | |
|--|---------------------|---|----------------------------|---|-----------------------------|
|  | PC 1000w |  | PAR LED RGB contra a suelo |  | 2x PAR 64 a suelo con peana |
|  | Aurora Flood (6) |  | LUZ DE SALA | | |
|  | CALLES 2 X PC 1000W |  | RECORTE Zoom 25°-50° | | |