


ÀNGELA - EN DICIEMBRE

Disseny: Natàlia Ramos

16 CANALS DE DIMMER + LLUM DE PÚBLIC REGULADA (no especificada en plànol)

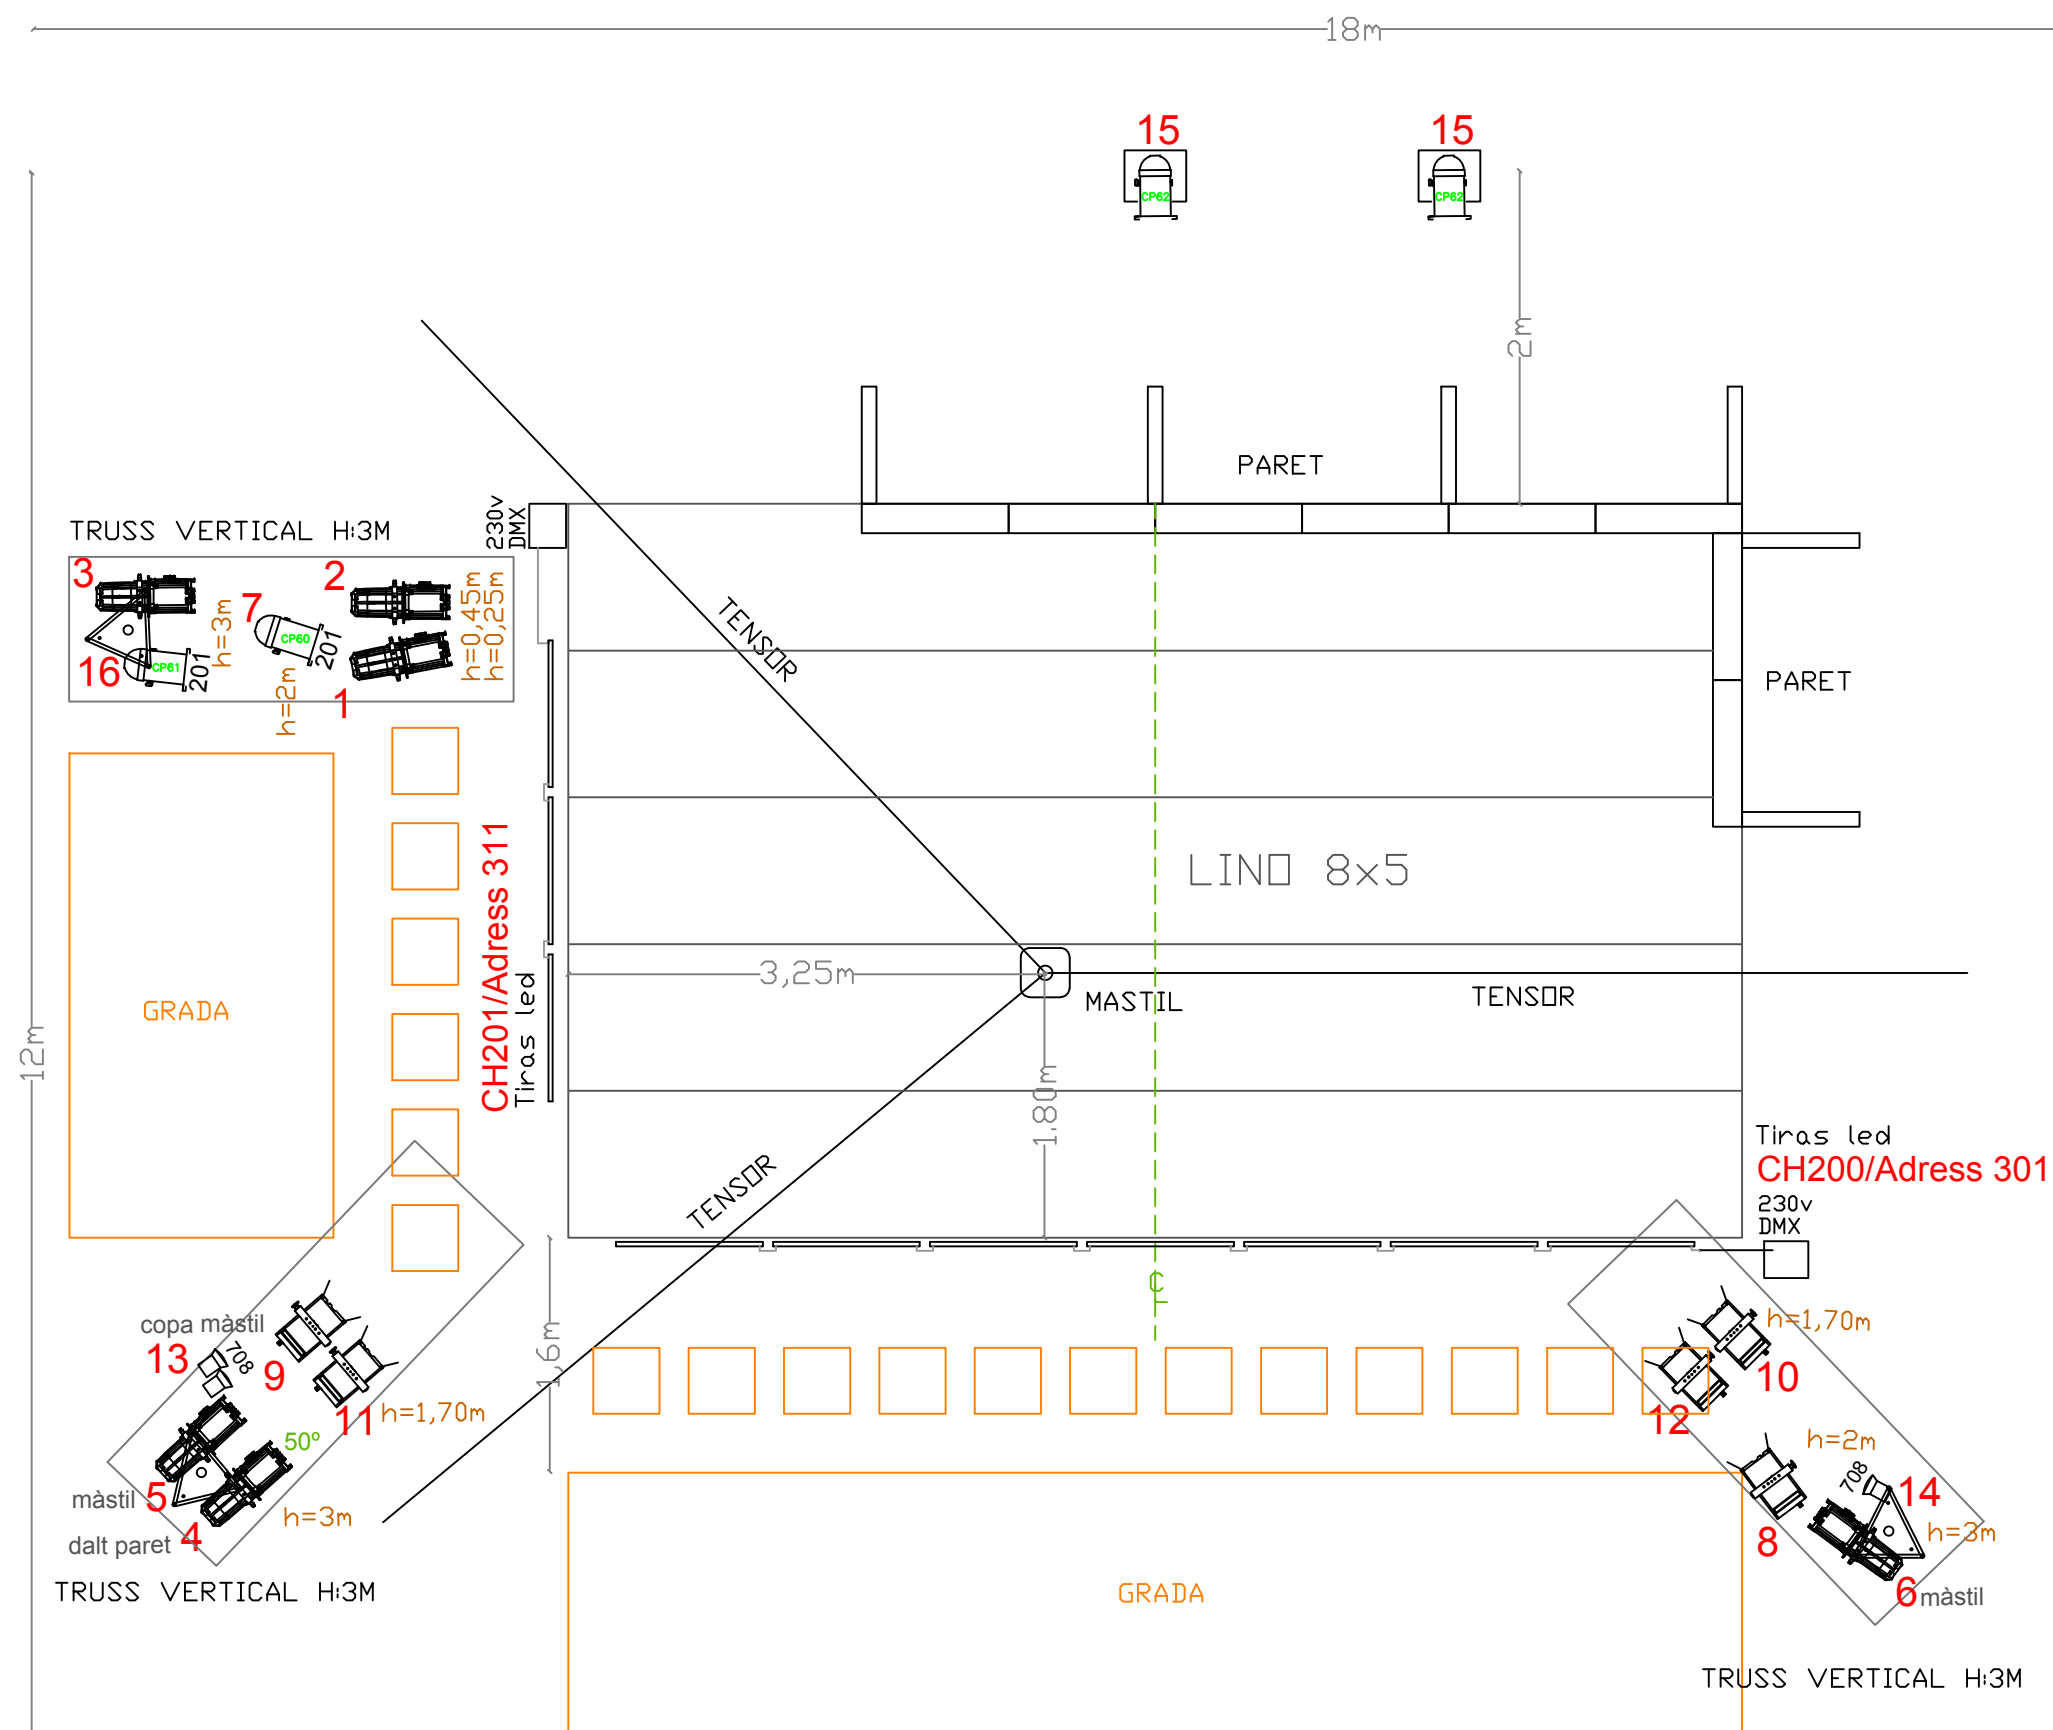

LLEGENDA

	4 PAR 64 (1xCP60+ 1xCP61 +2xCP62)
	5 PC 1Kw
	5 Retail 750w / 1Kw - 36°
	1 Retail 750w / 1Kw - 50°

 3 Trus, Totem negre vertical 3m d'alçada
3 estructures de carrer de dansa amb opció d'aquestes alçades indicades

☐ 2 Peana per focus terra

MATERIAL COMPANY

===== 10 TIRAS LED RGB+CCT 36W/m 24V

- 1 Font d'alimentació 230v / 300w
- 1 Font d'alimentació 230v / 200w
- 2 Decoder DMX
- ◇ 3 PAR 36 30W